


# 久喜総合文化会館 大ホール

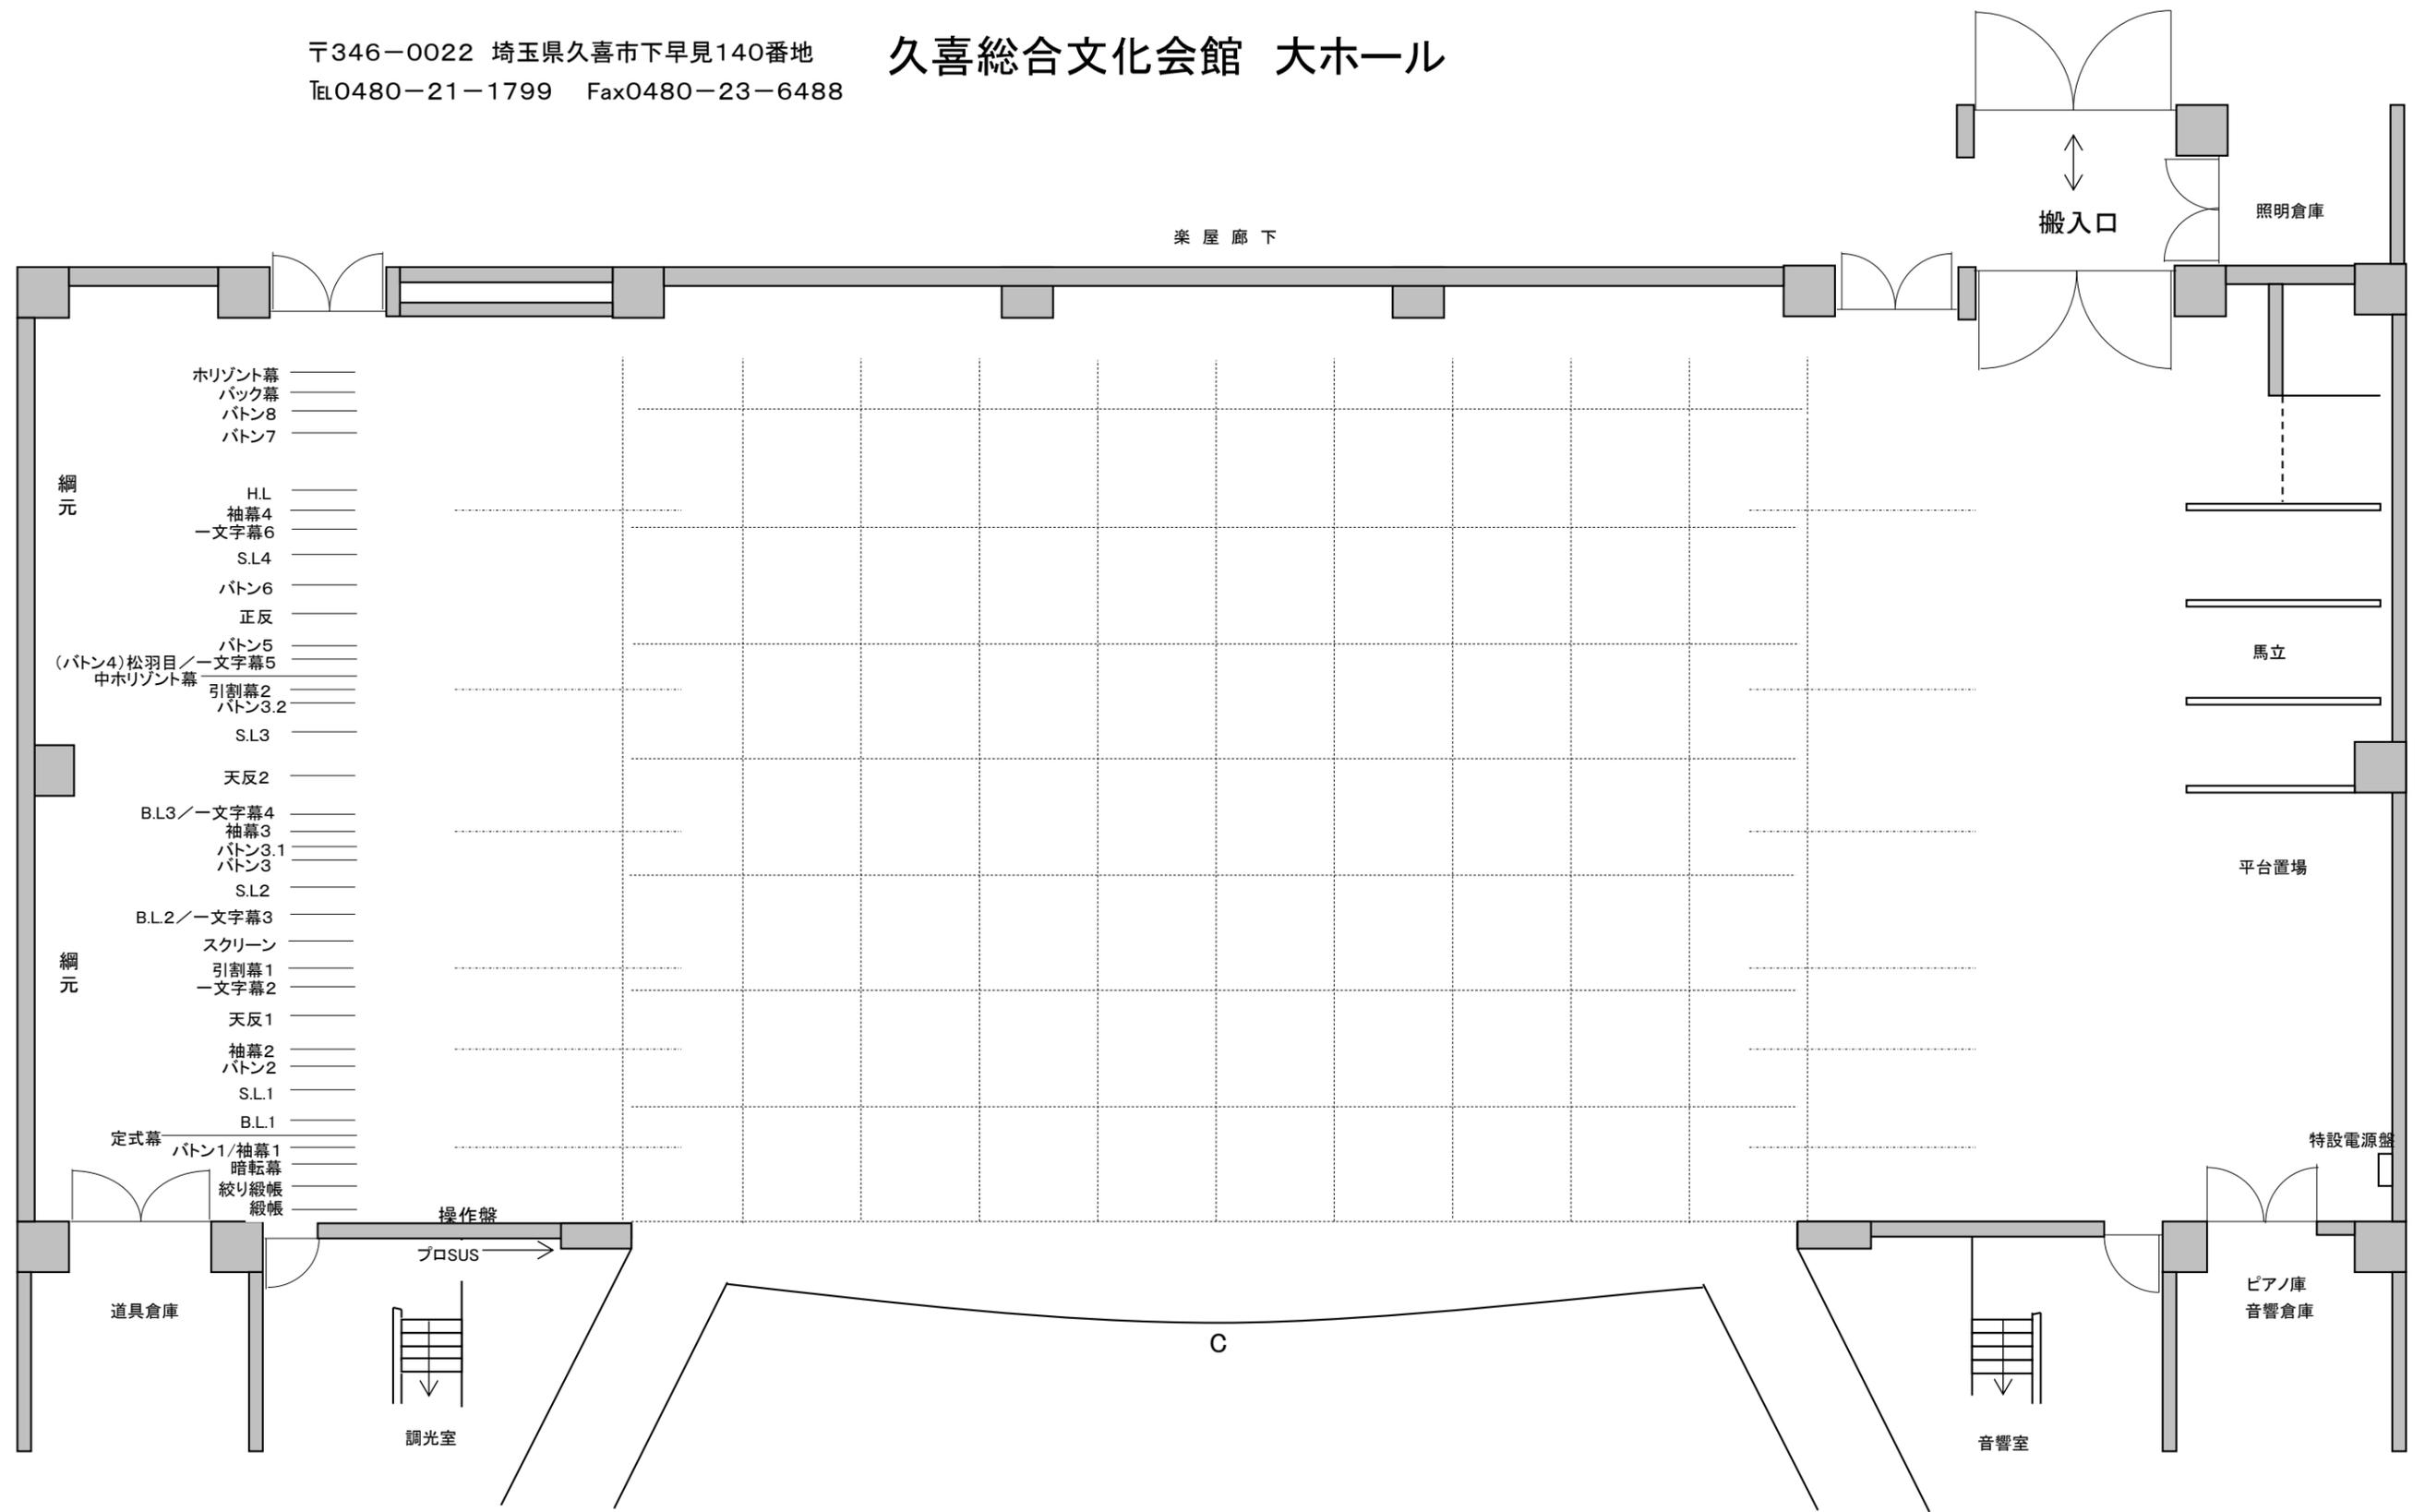


袖幕最小間口	14m(約8間)
プロセの高さ	9m(約5間)
スノコの高さ	20.8m(約11間半)
バトンの飛切り	18m(9間5尺)
バトン重量	300Kgまで
バトンの長さ	20m:約11間 (1バトンのみ7間)
SUSの長さ	同上

ーマス:1. 83m(1間)

〒346-0022 埼玉県久喜市下早見140番地  
 TEL0480-21-1799 Fax0480-23-6488

# 久喜総合文化会館 大ホール (反響板)

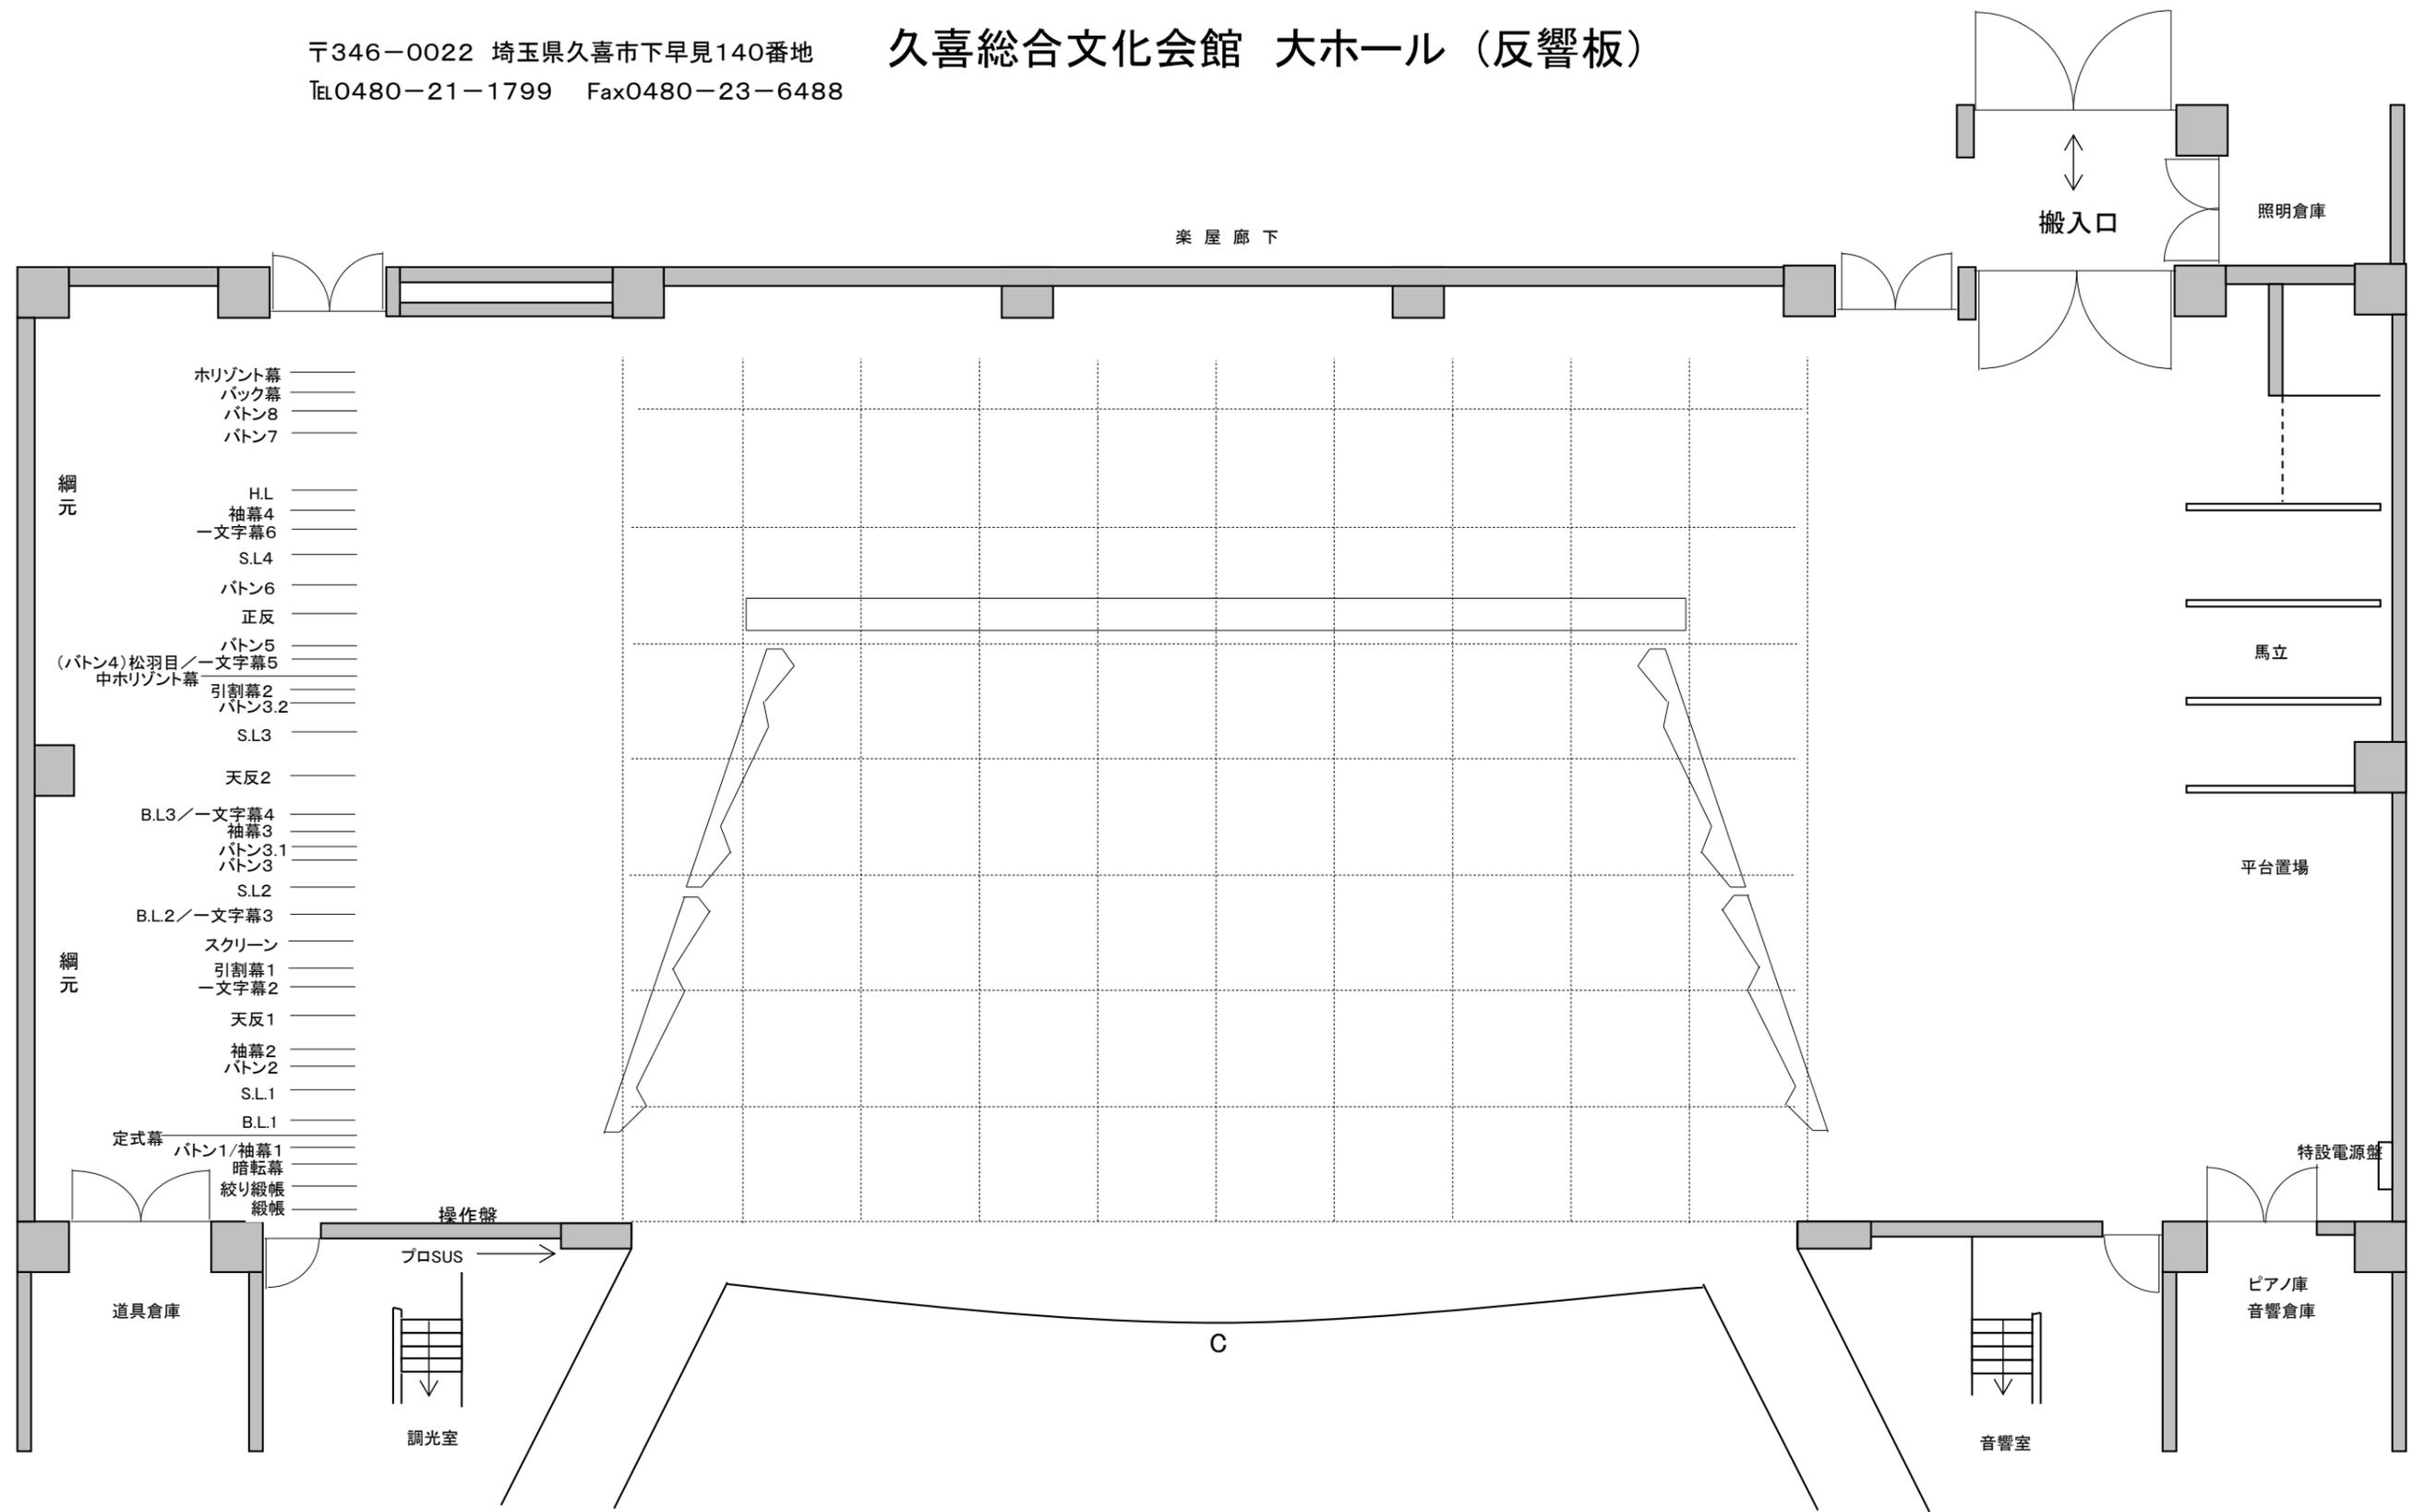

間口	18m
奥の間口	13m
奥行(舞台前~正反)	10m80
奥行(緞帳~正反)	9m
天反 前の高さ	9m20
天反 後の高さ	5m50
前出入口幅	1m32

ーマス:1. 83m(1間)