


小ホール 照明回路図

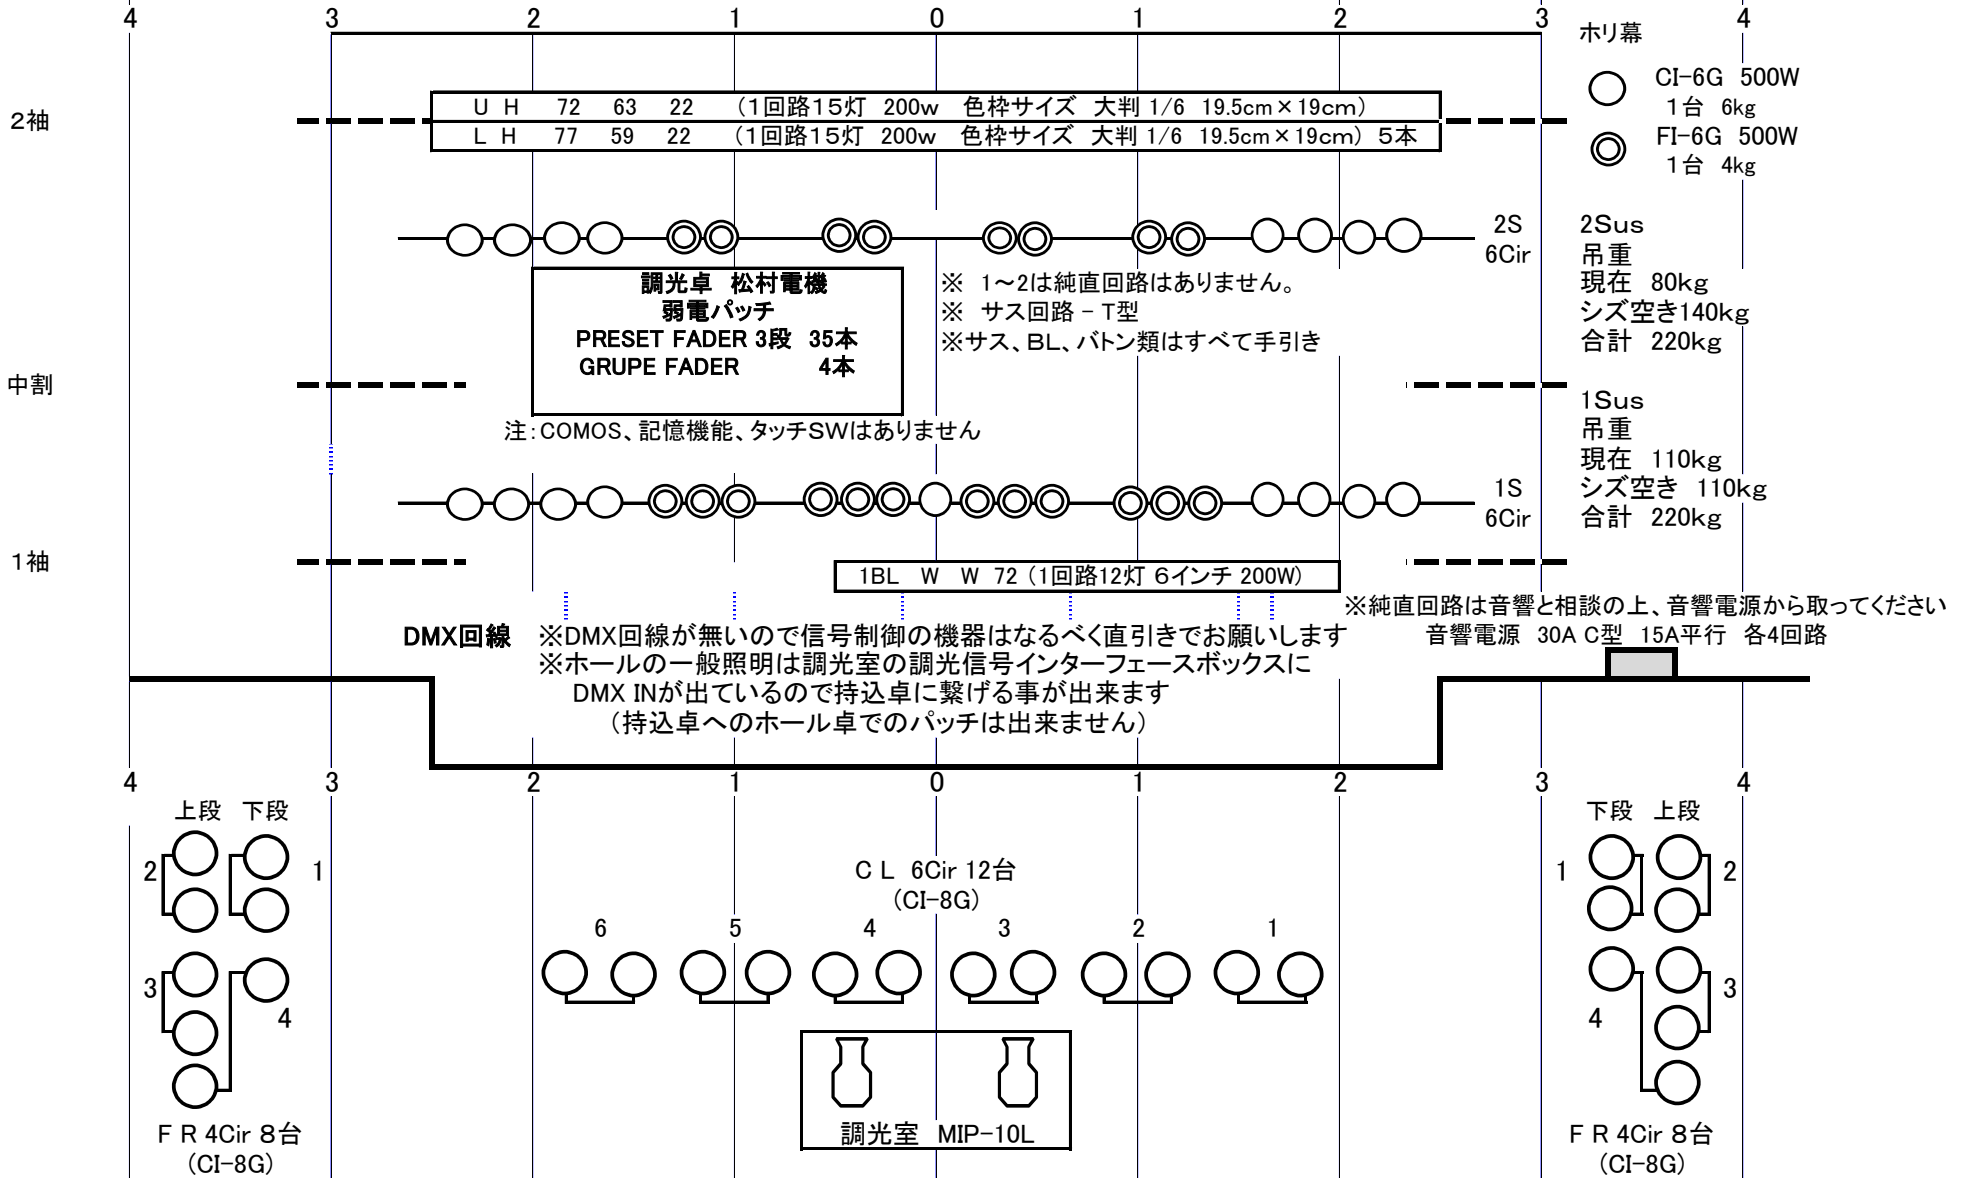

久喜総合文化会館小ホールステージ回路図

