


広域文化展示室

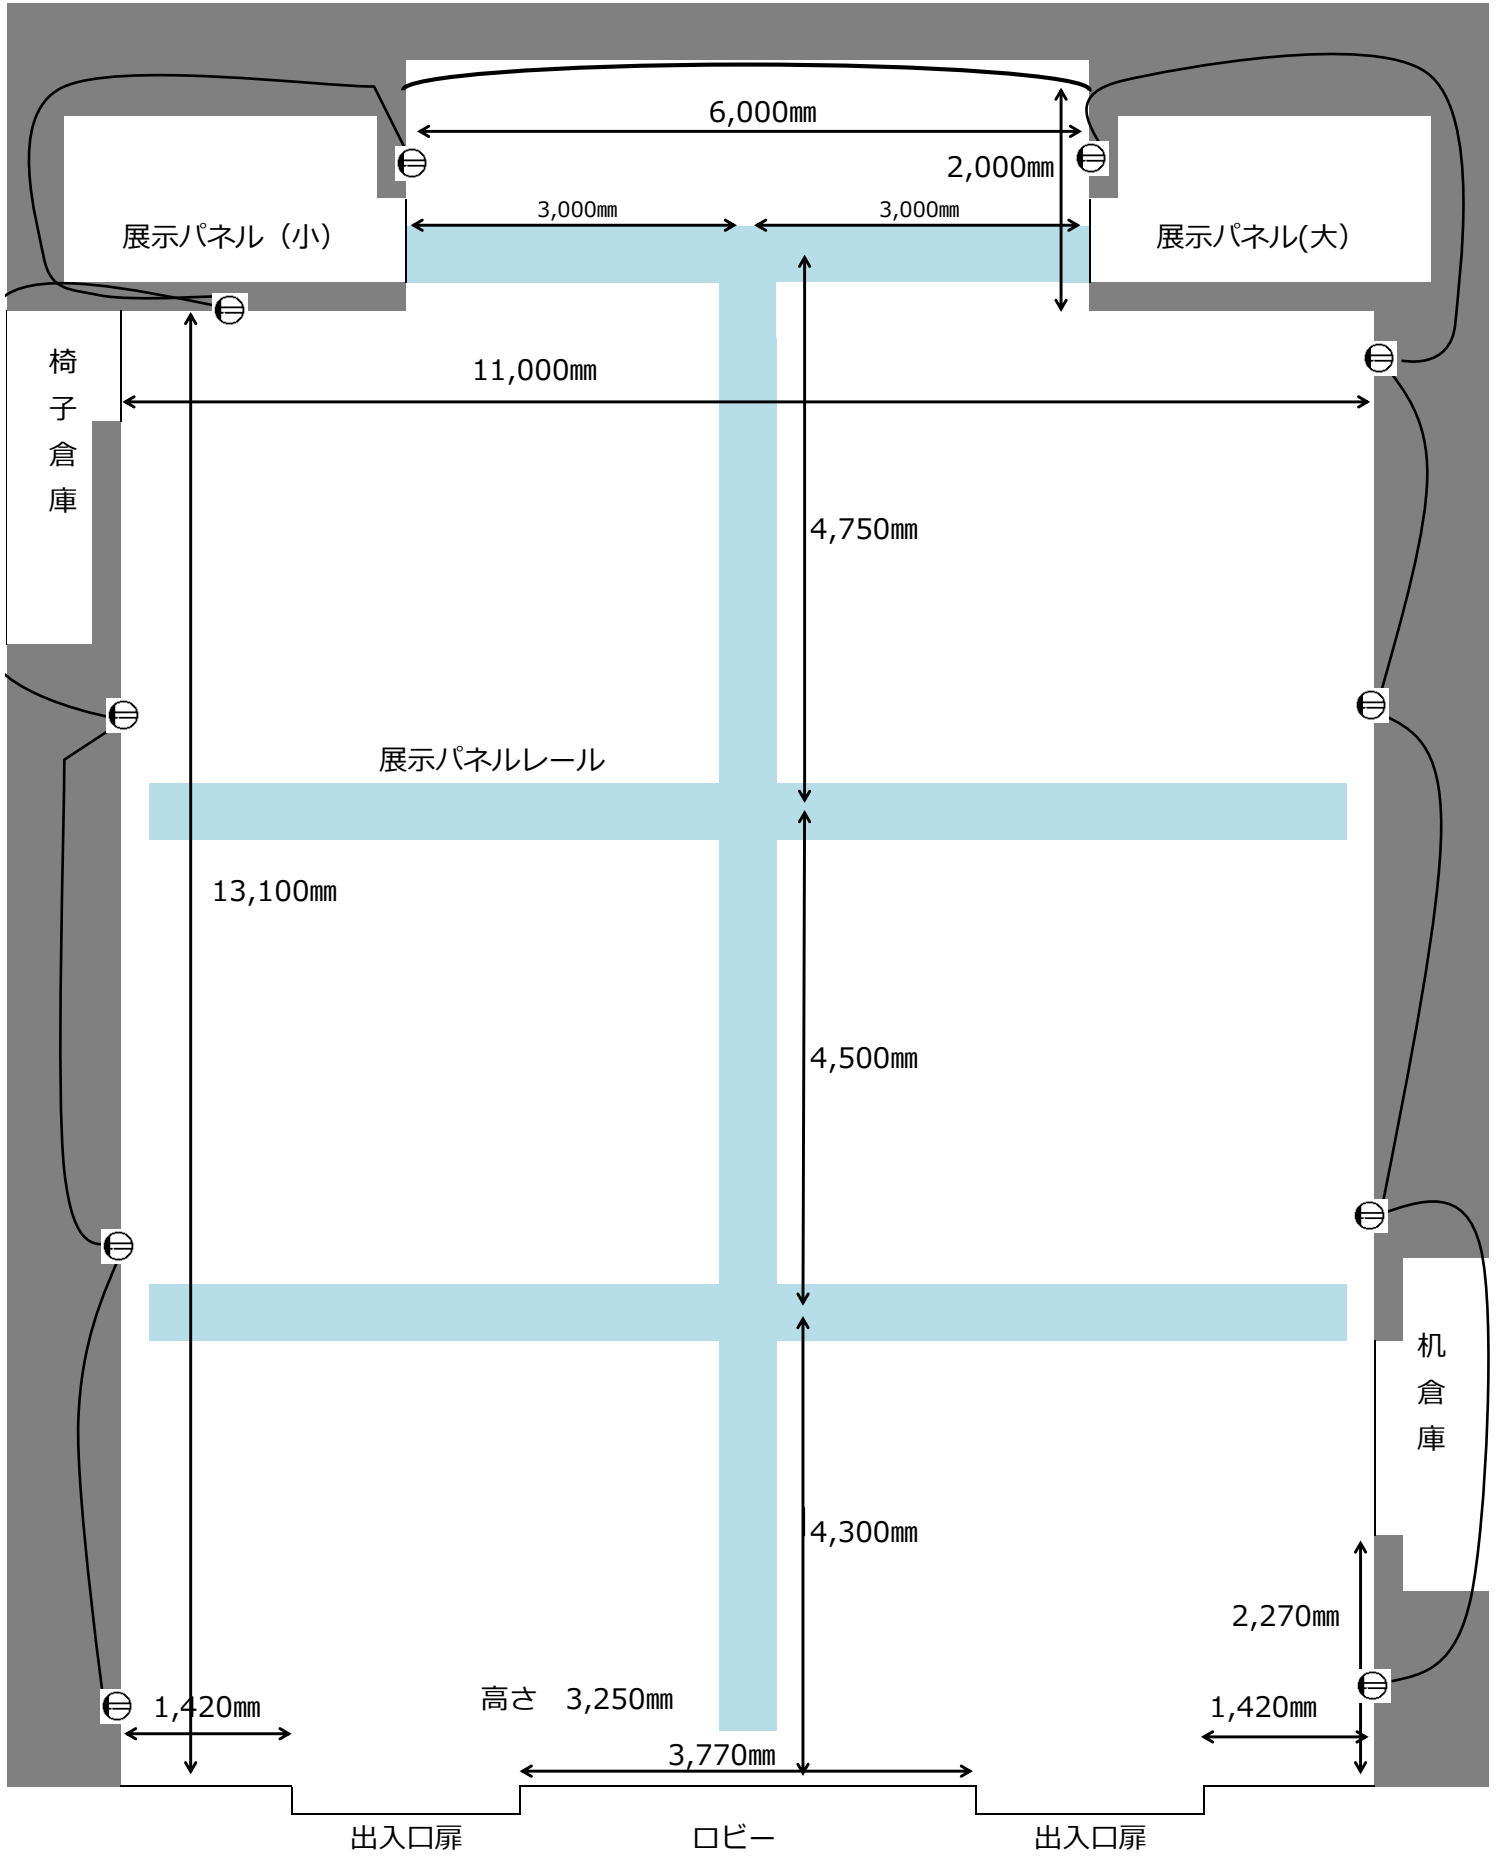

<p>※ ⊖ 壁付コンセント×10箇所 右壁面5箇所合計で20Aまで 左壁面5箇所合計で20Aまで</p>	<p>展示パネル</p> <p>(小) W2,000mm×H3,200mm 8枚</p> <p>(大) W2,250mm×H3,200mm 4枚</p>
---	--